
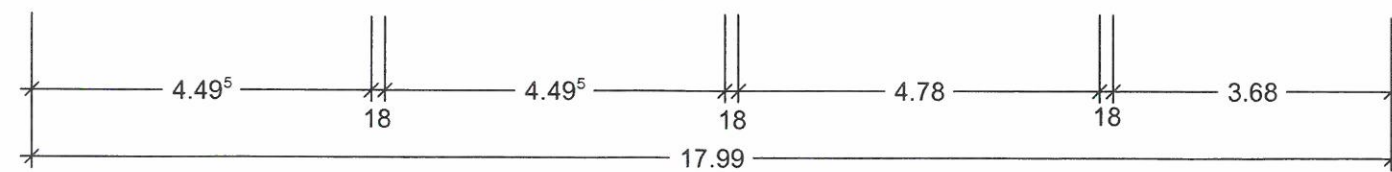


# Bestuhlungsplan 15

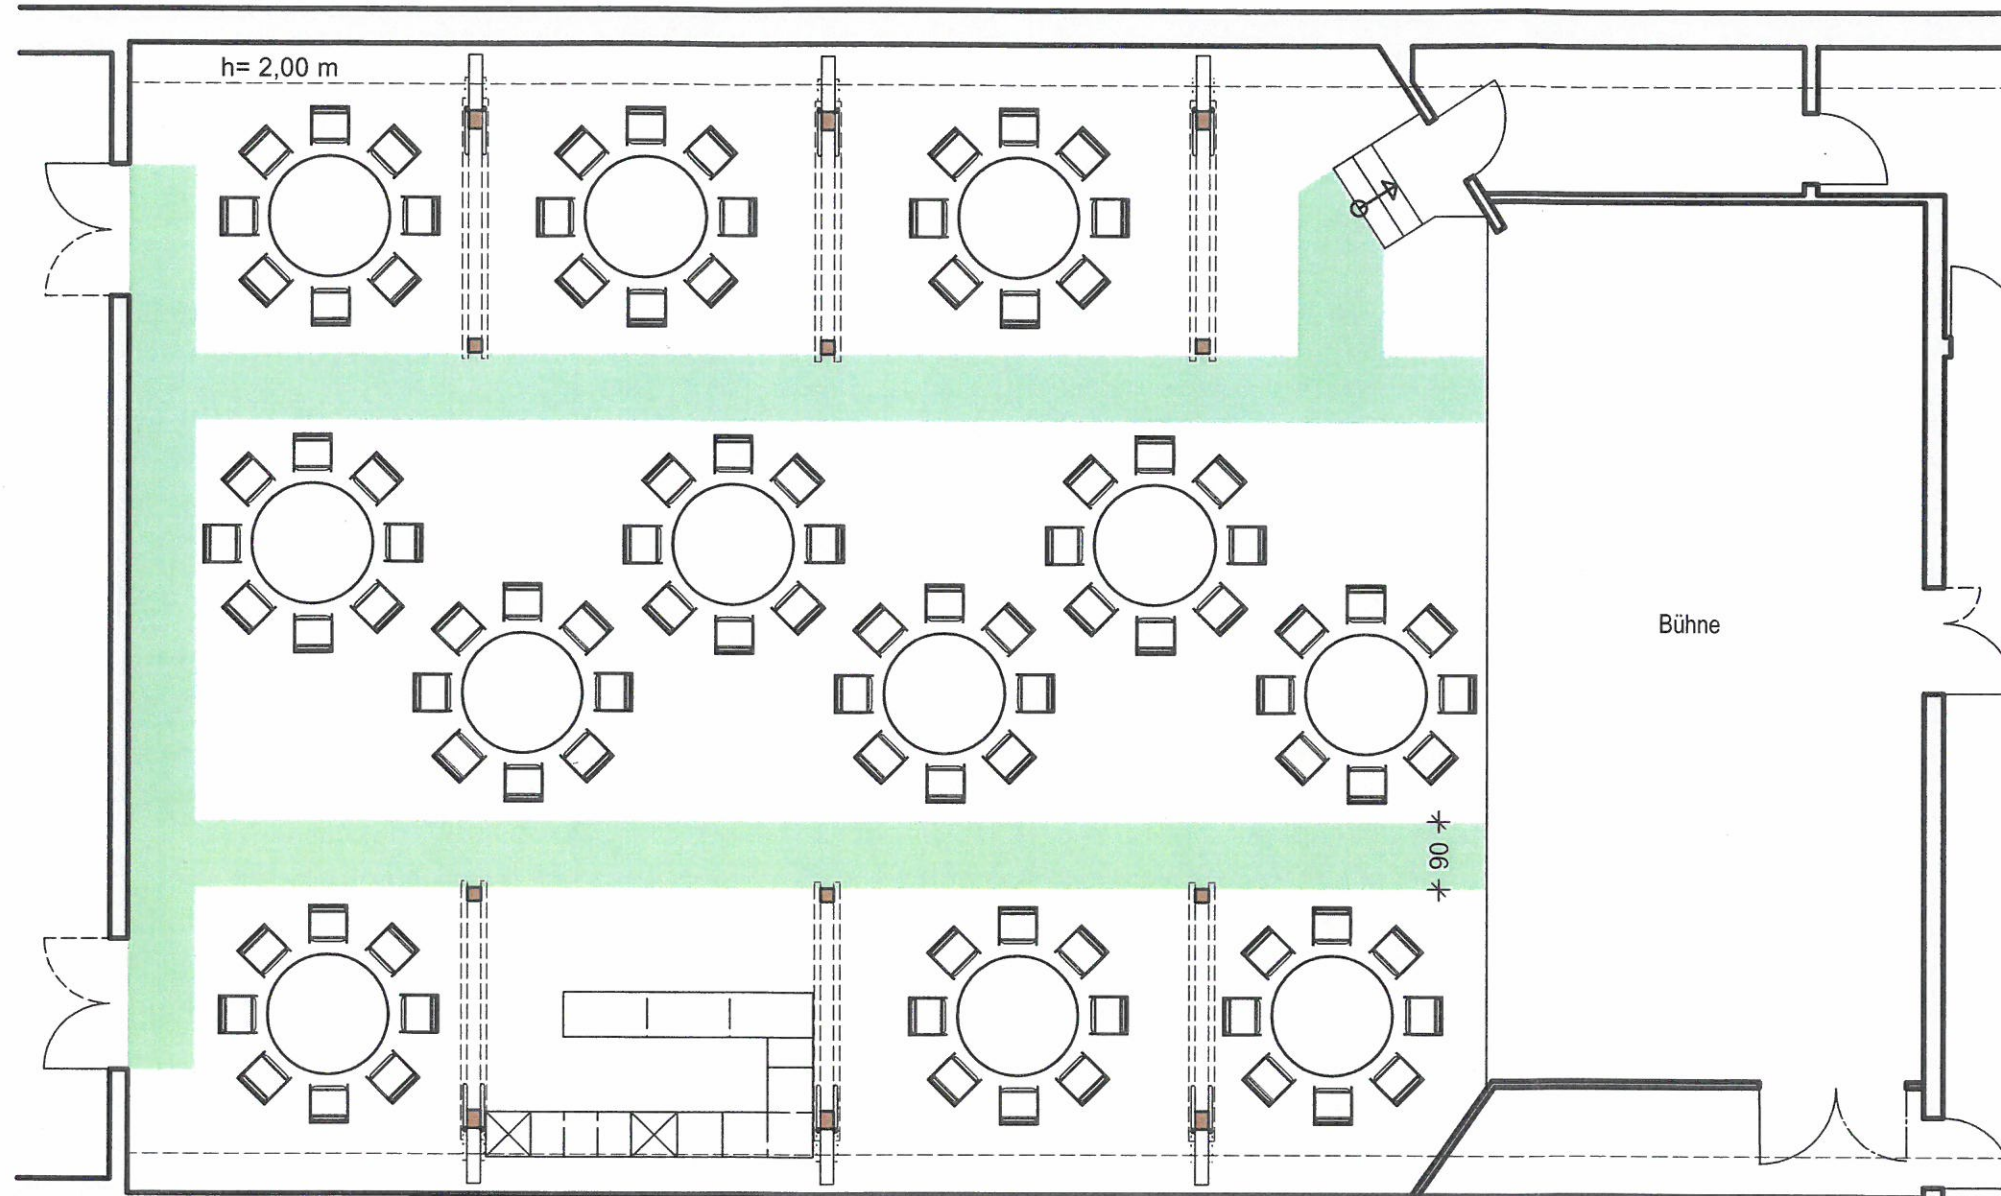

Bestuhlungsplan Runde Tische mit 8 Stühlen

12 Tische a 8 Stühle  
96 Plätze

< 200 Besucher / Fluchtwegbreite min. 0,90 m