
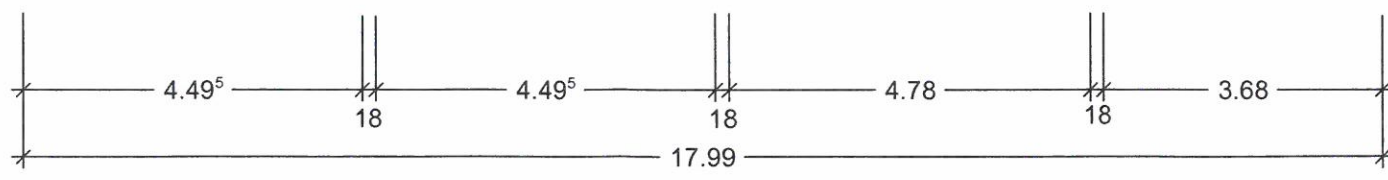


Bestuhlungsplan 4a

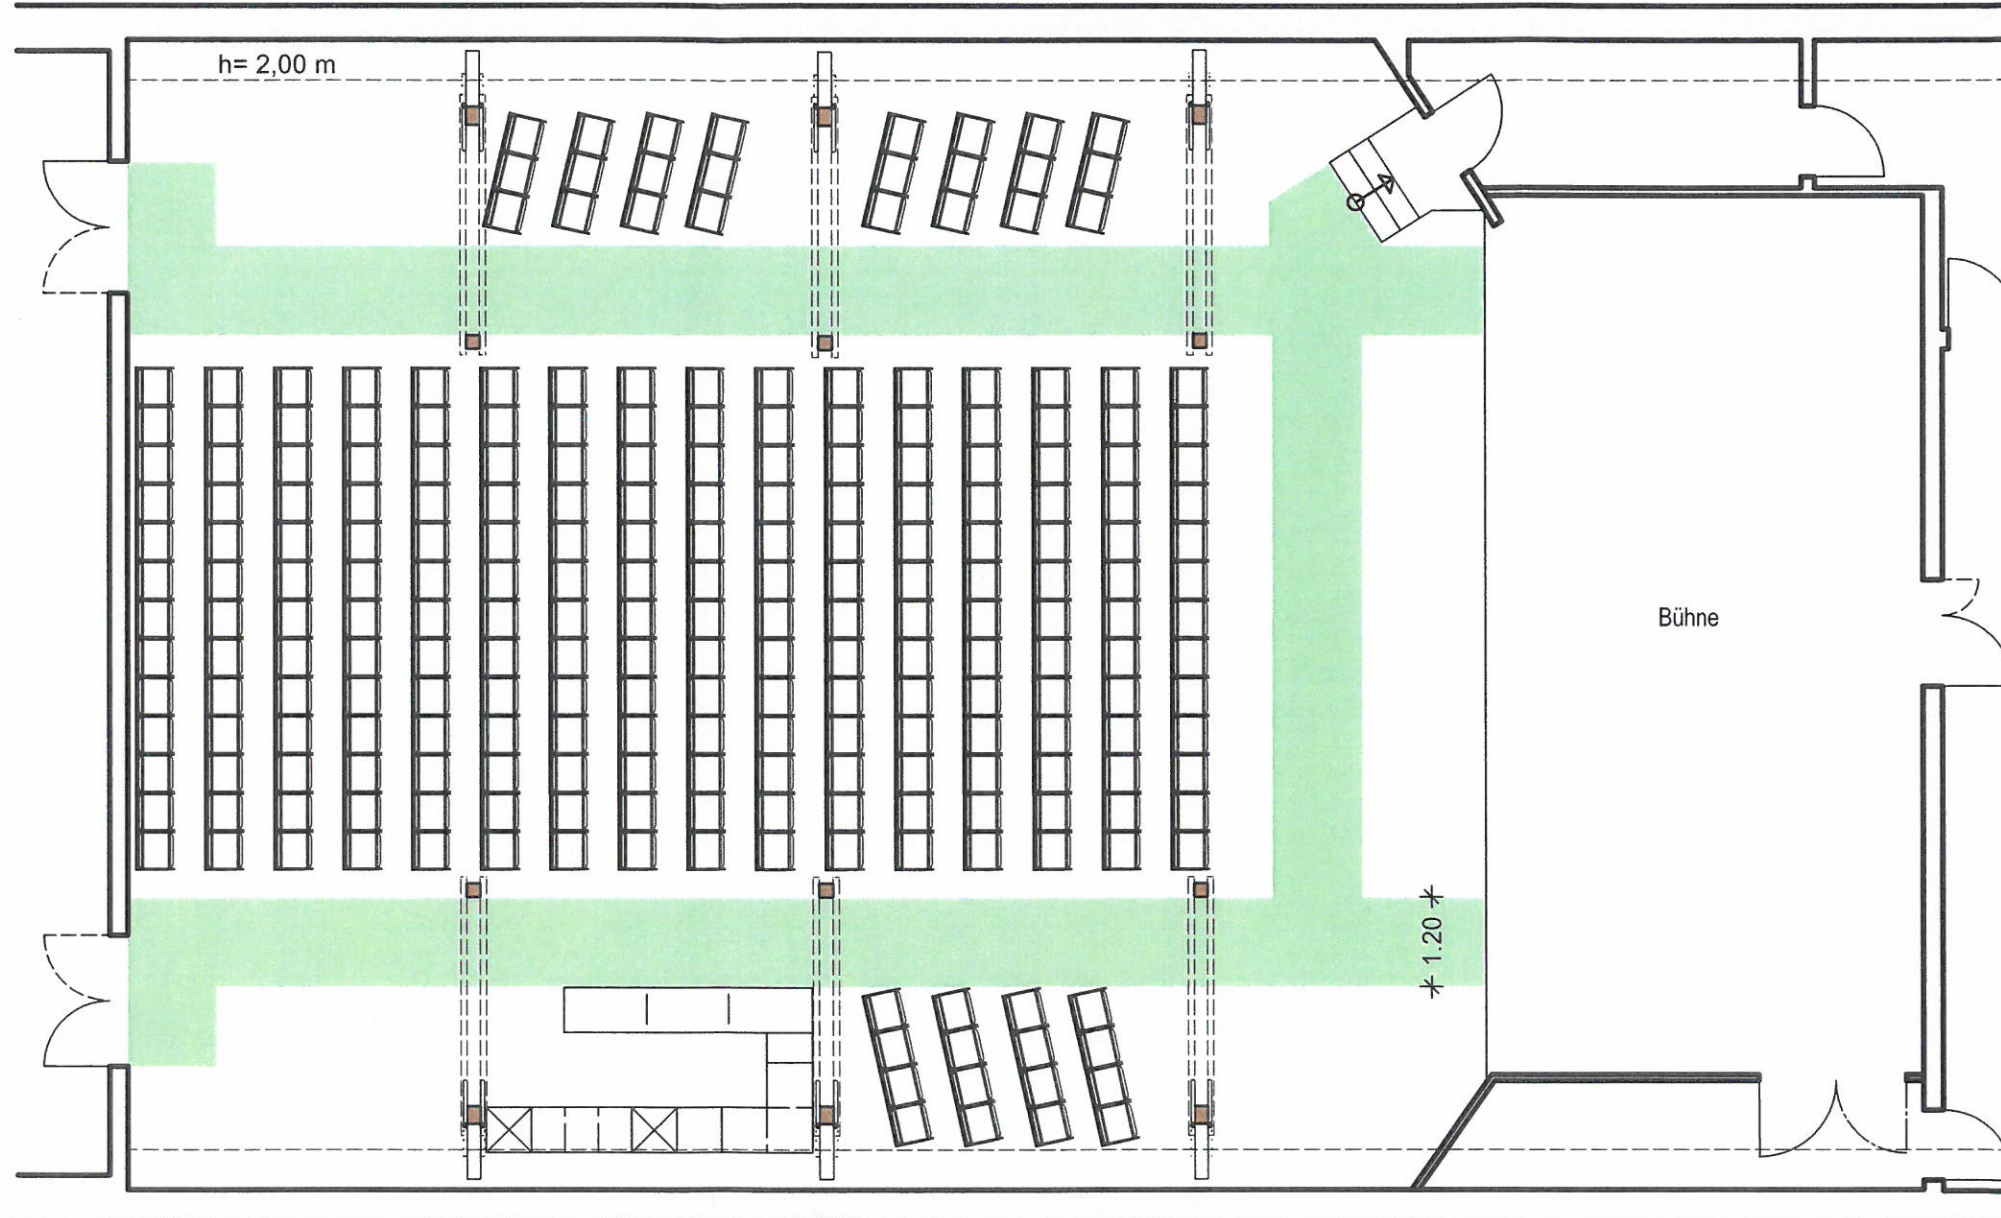

Reihenbestuhlung für Fluchtweg (Breite 1,20 m)
zwischen Stiel und Tresenanlage

248 Plätze

> 200 Besucher / Fluchtwegbreite min.1,20 m