
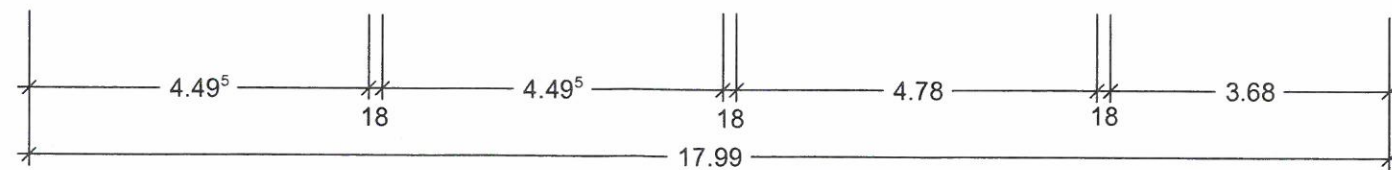


Bestuhlungsplan 7b

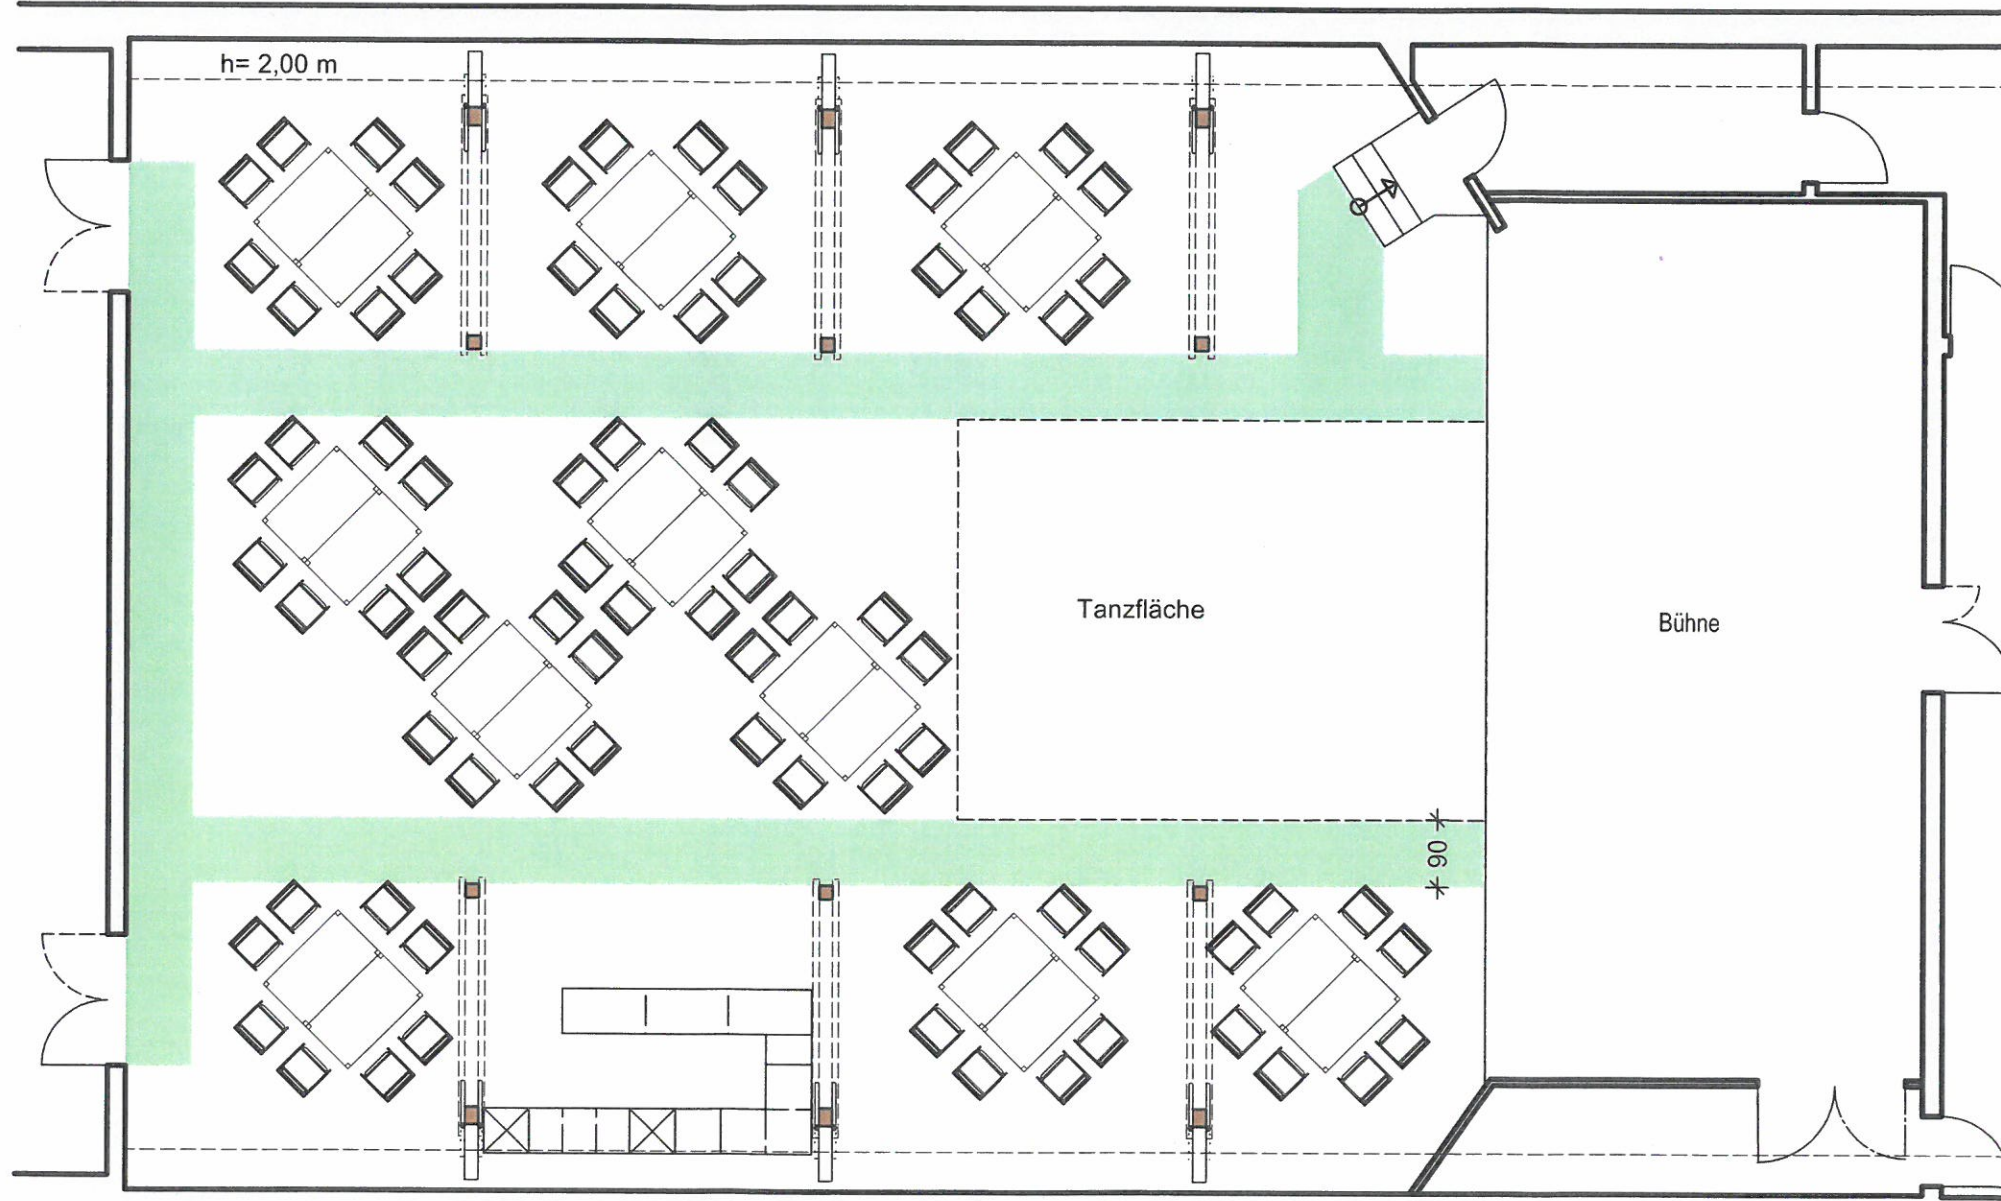

10 Tische a 8 Stühle
80 Plätze

< 200 Besucher / Fluchtwegbreite min. 0,90 m